


SENDO PRESIDENTE DA REPUBLICA
 O Exmo Sr.
 DR EPITACIO DA SILVA PESSOA
 EM CUMPRIMENTO DO DISPOSTO
 NO DECRETO 4494
 DE 18 DE JANEIRO DE 1922,
 FOI AQUI COLOCADA
 EM
 7 DE SETEMBRO DE 1922,
 AO MEIO DIA,
 A PEDRA FUNDAMENTAL DA FUTURA
 CAPITAL FEDERAL
 DOS
 ESTADOS UNIDOS DO BRASIL


— DETALHE DA PLACA —



— ELEVACAO —

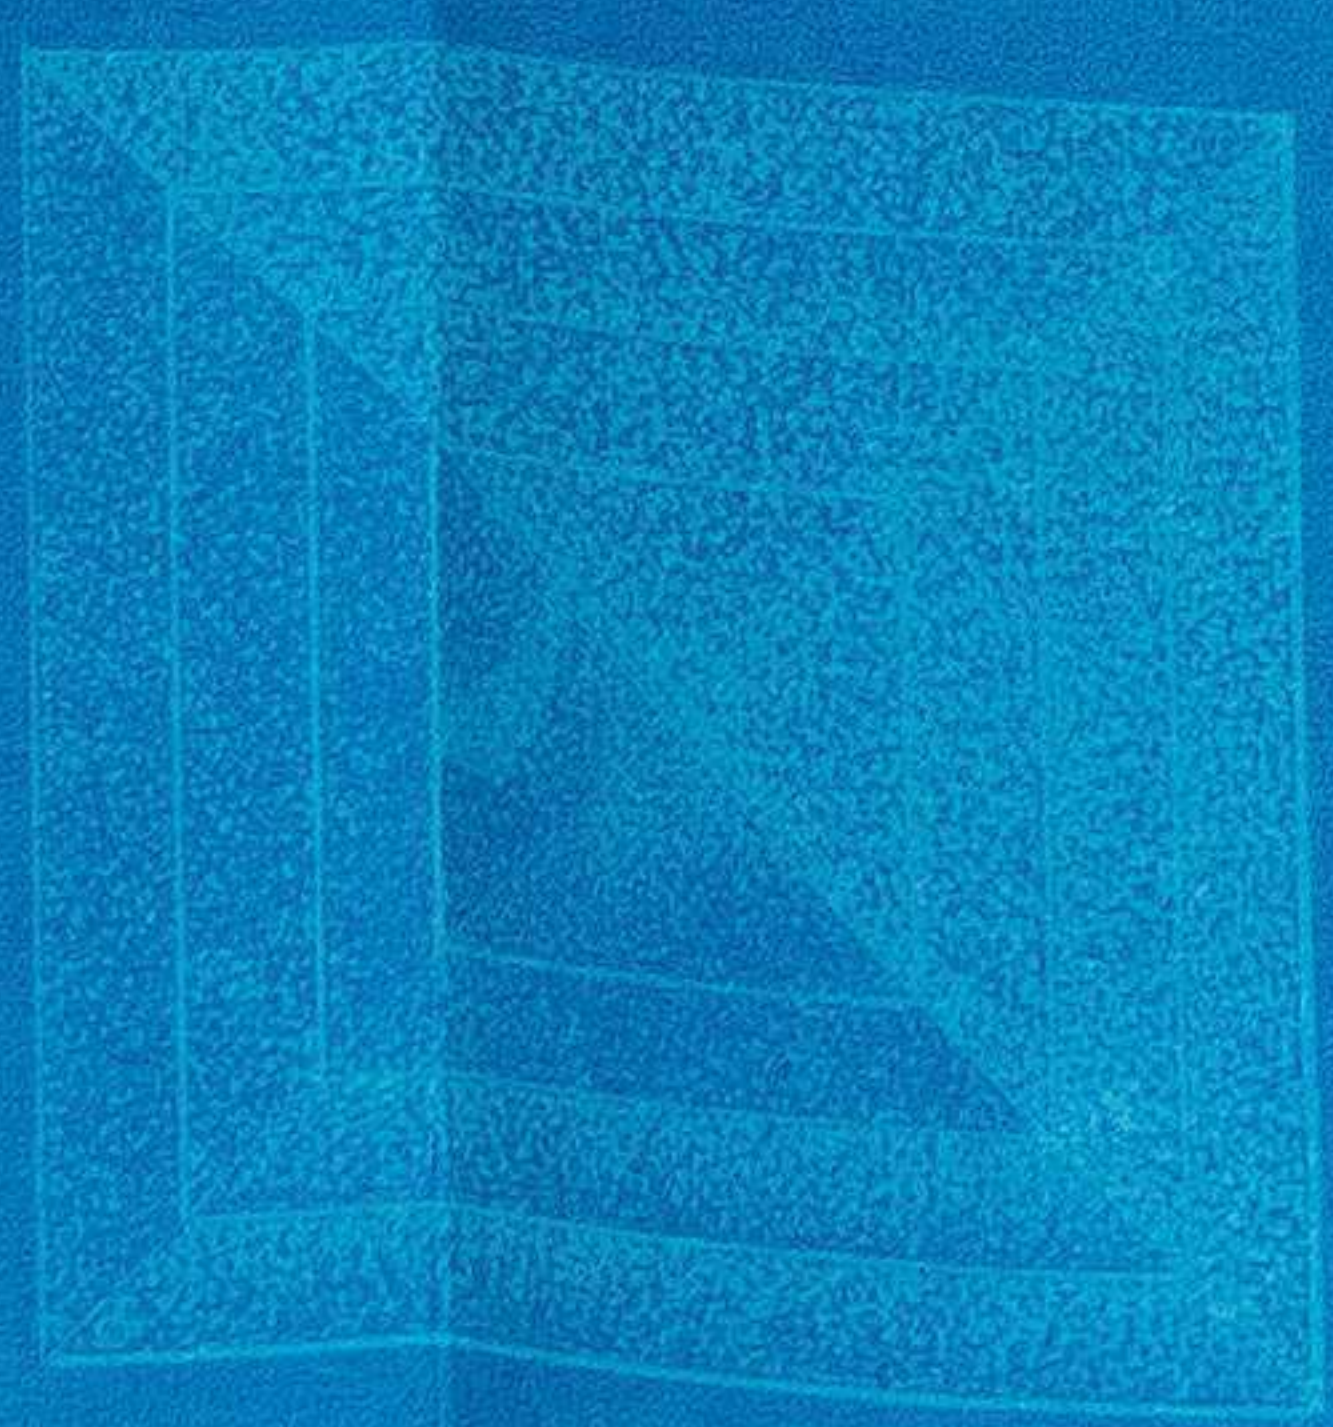


— PLANTA —

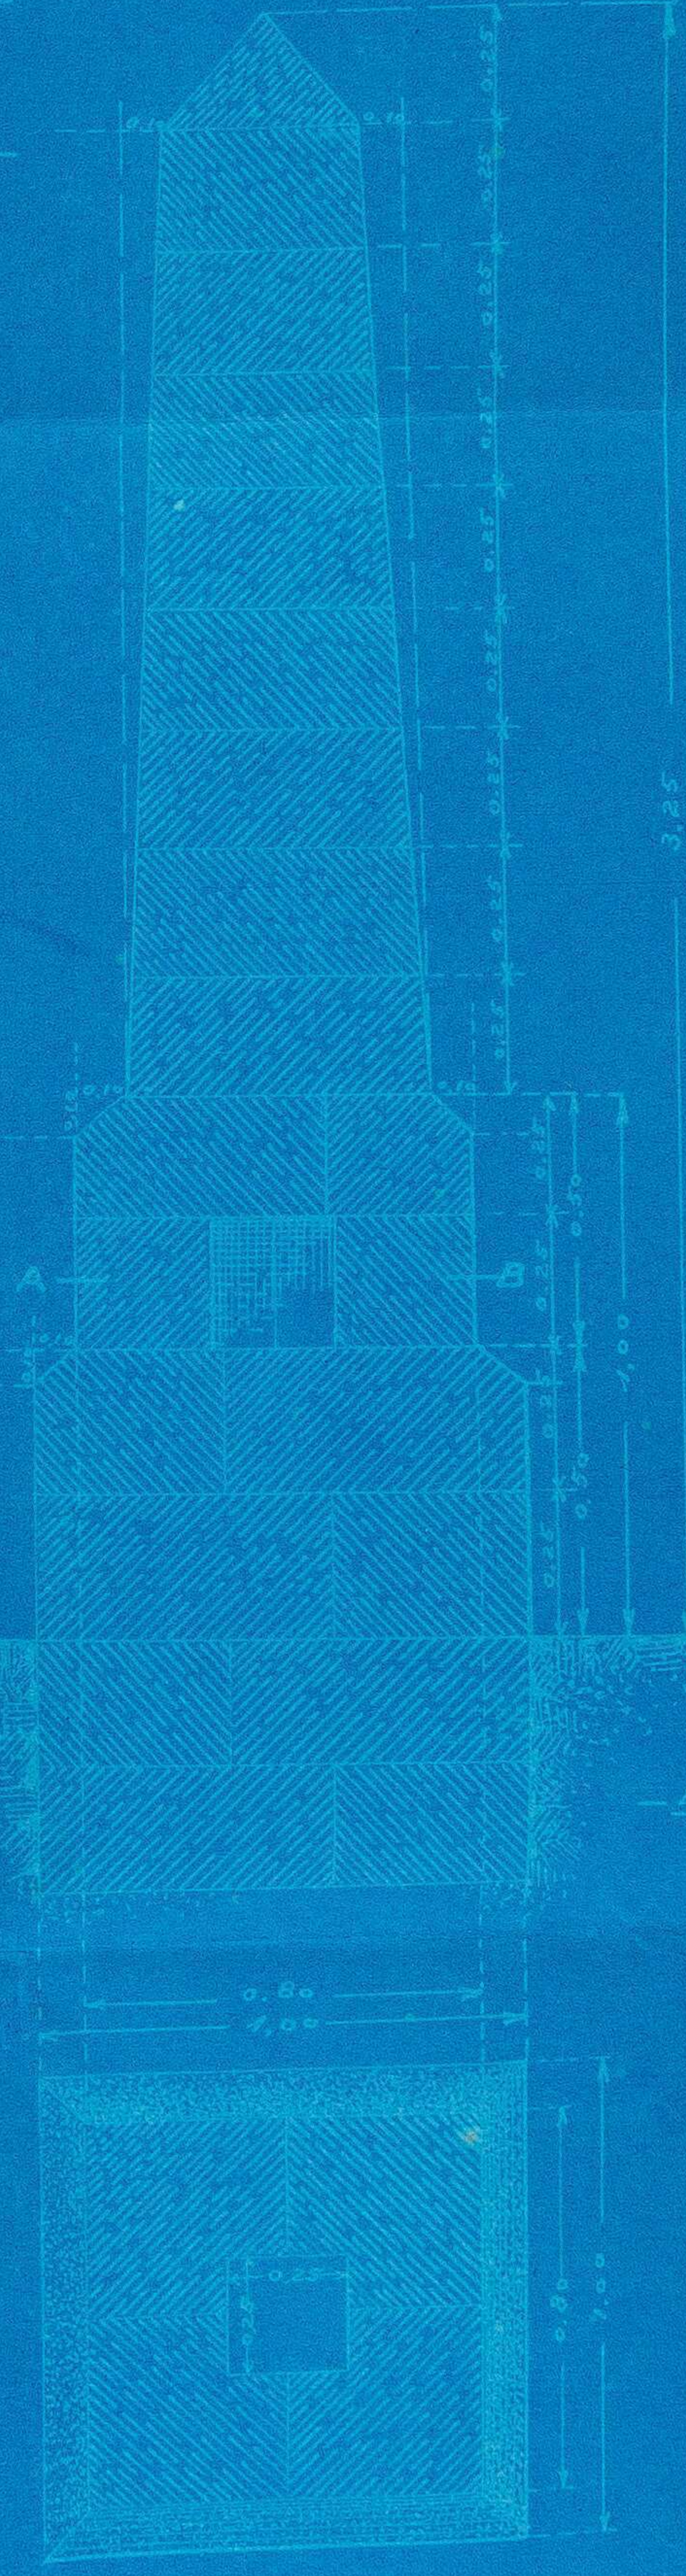

— CORTE VERTICAL PELO EIXO —

— ESC. 1:20 —

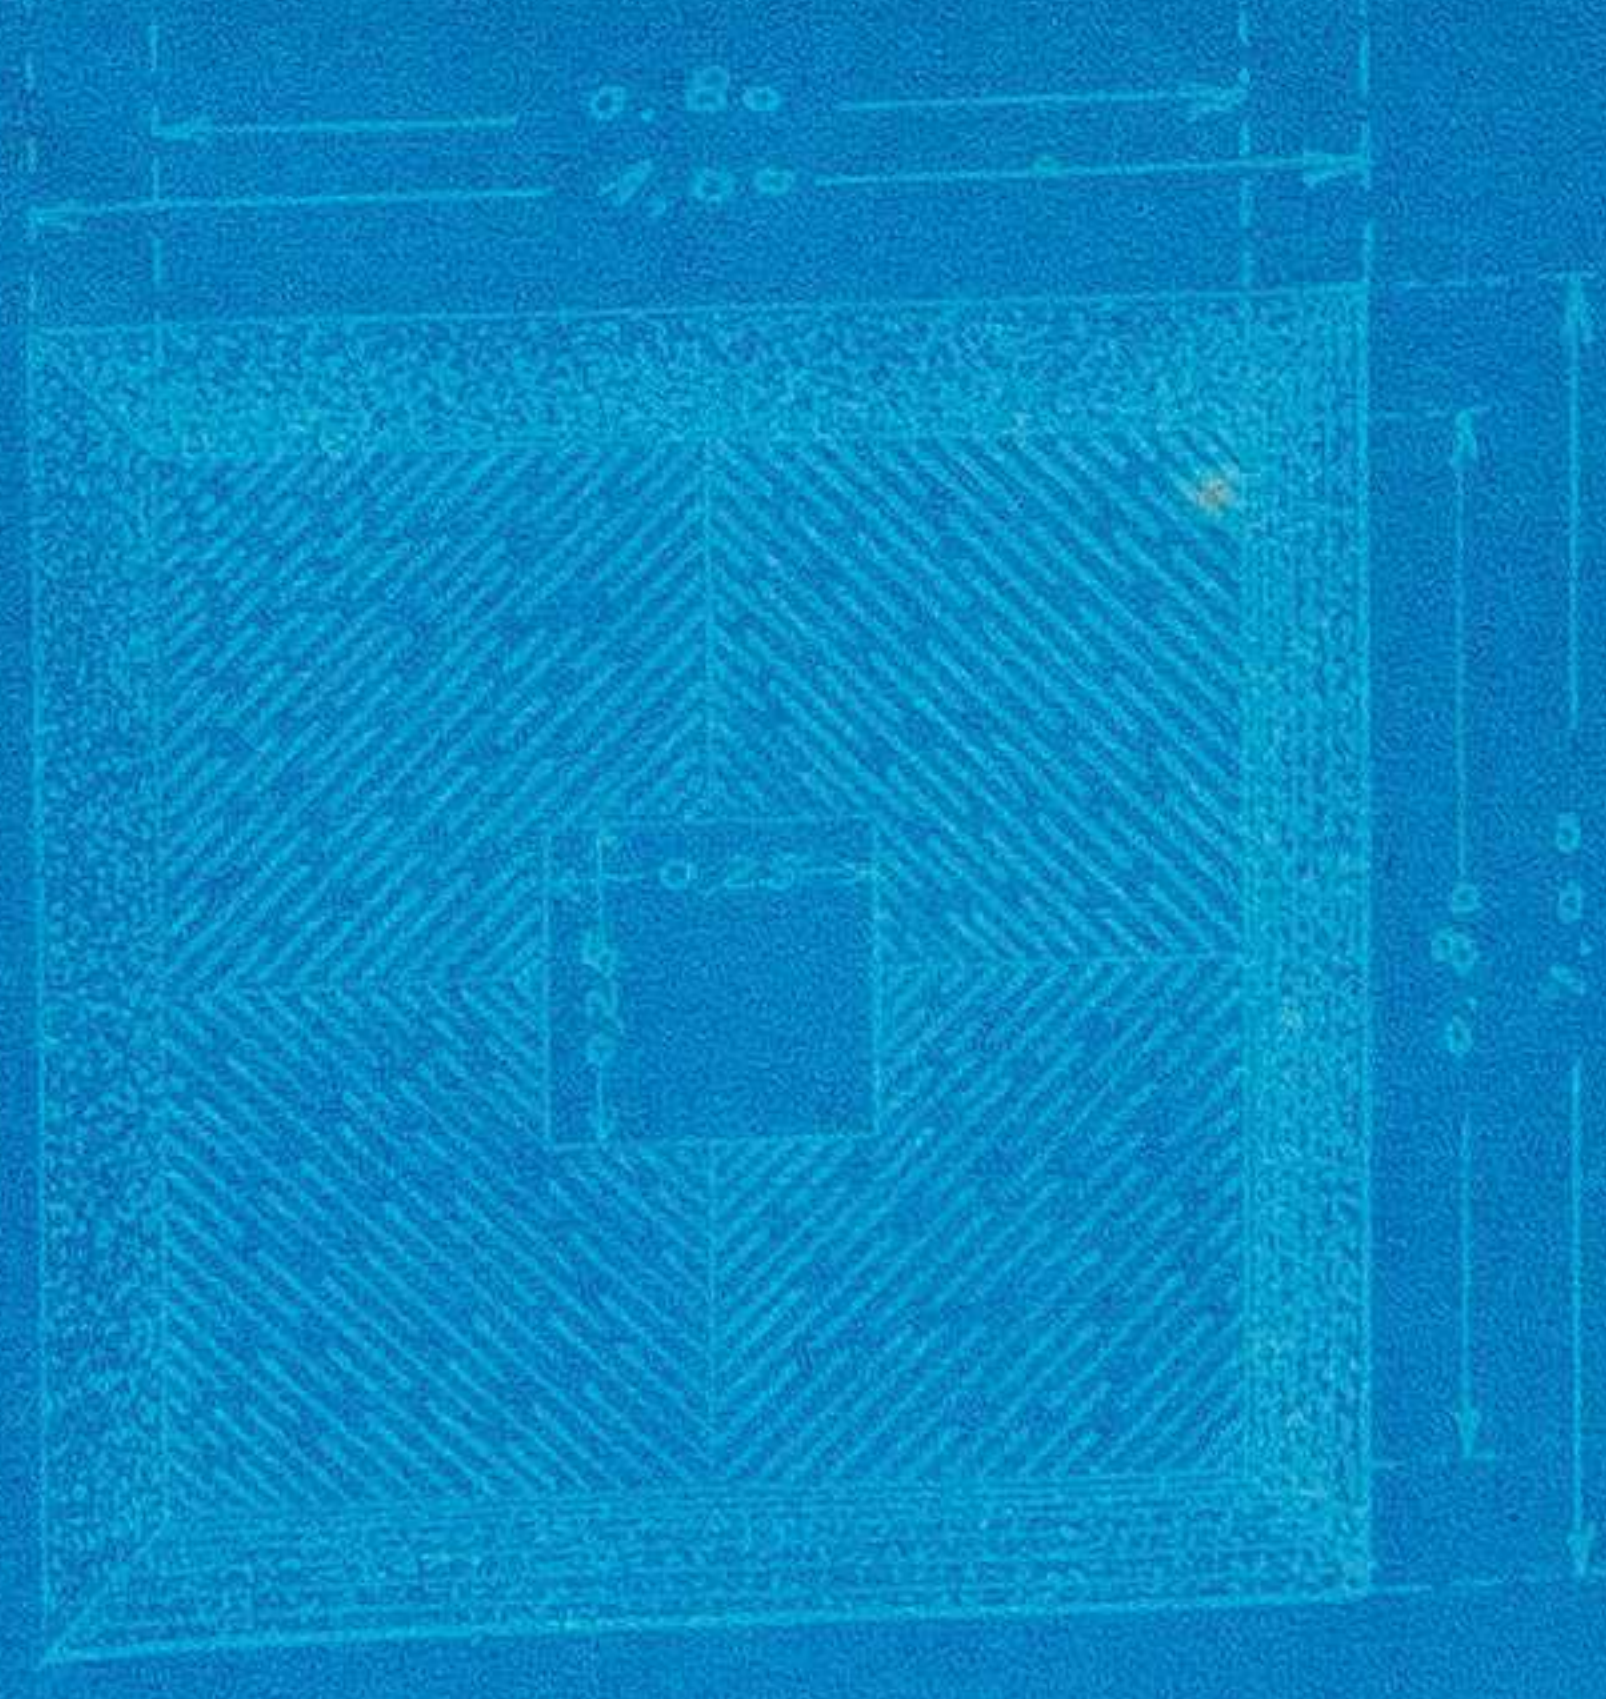

— CORTE A.B. —